



Tubolare frontale 80X50X3
fissati alla struttura mediante vite M8

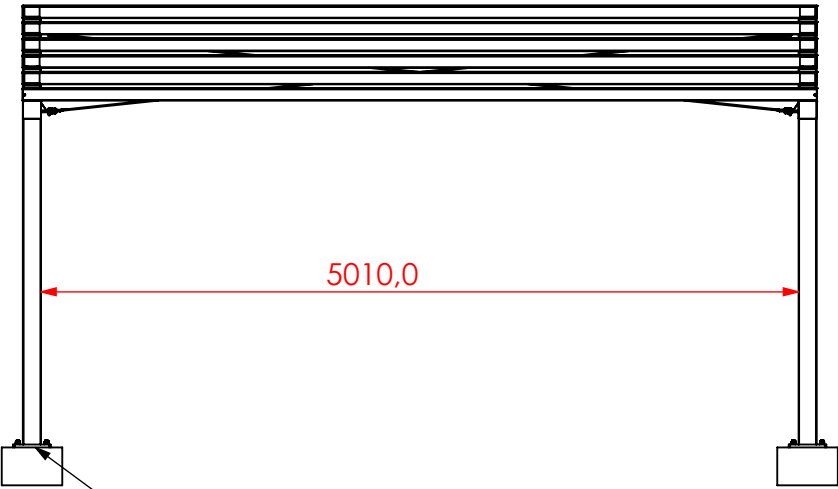


Struttura composta da n. 2 telai colonna,
realizzata con tubolare 120x120x3

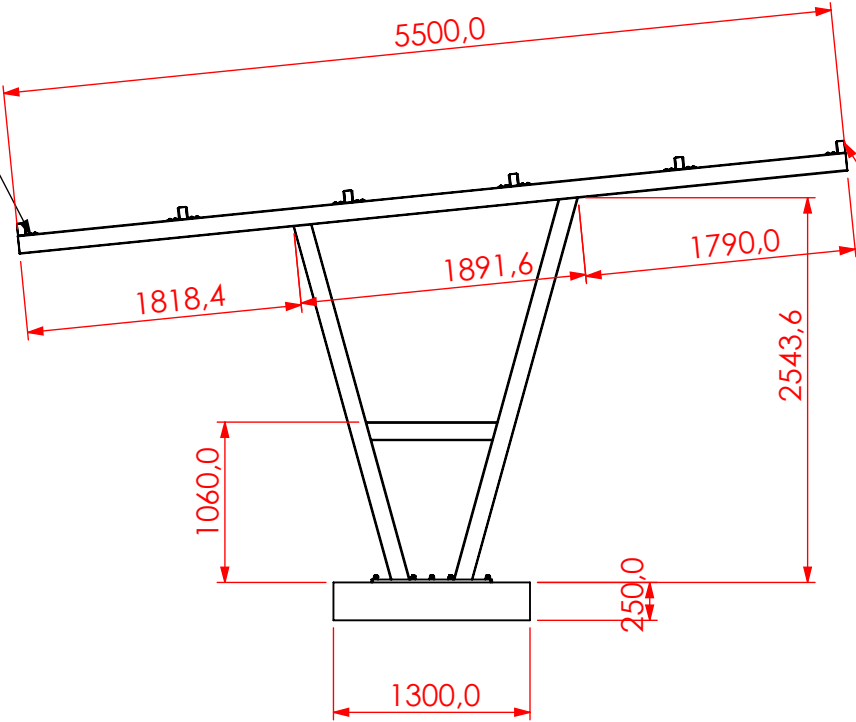


Tubolare frontale 80X50X3
fissati alla struttura mediante
vite M8

SCALA 1 : 100

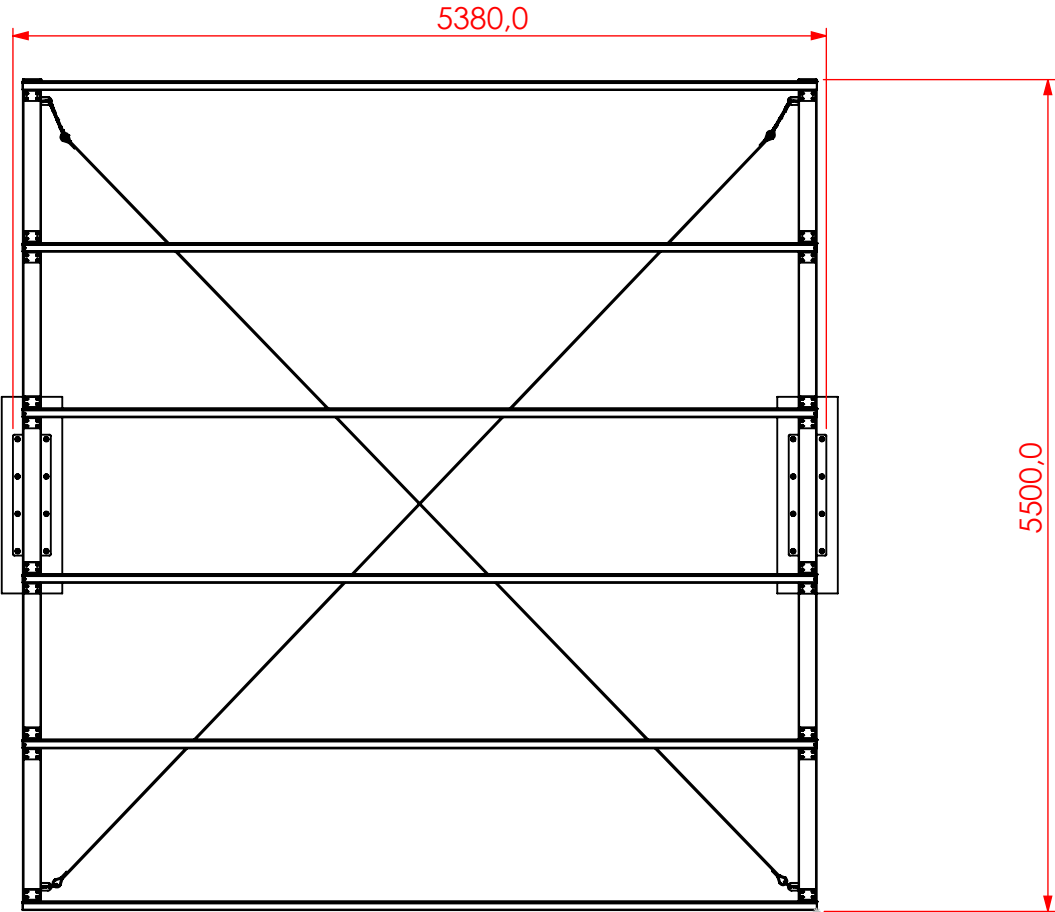

N°15 pannelli
fotovoltaici alta resa
1750x110

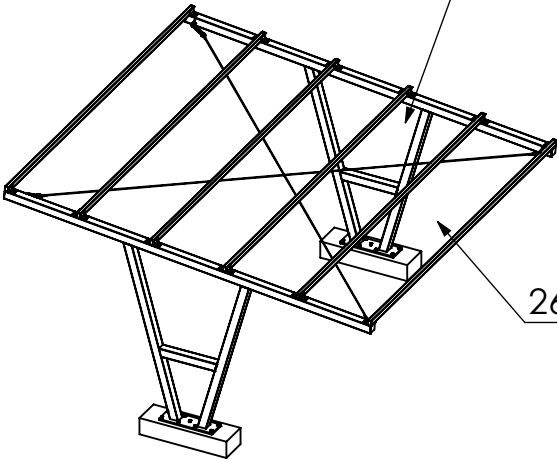


26.25 m² di pannelli




Sede operativa:
Via Montello, 1 31040 Nervesa della Battaglia - TV
Sede legale:
Via Conegliano, 42/A - 31053 Pieve di Soligo (TV)
www.emig.it - info@emig.it


N° COMMESSA

INDICAZIONI DI SALDATURA
SE NON DIVERSAMENTE INDICATO

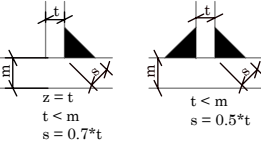

COMMESSA:	DATA: 09/06/2026
DESCRIZIONE:	SCALA: 1:50 A3
DISEGNO:	N° FOGLIO: 1 Disegnatore
MATERIALE:	Controllato da Data
FINITURA:	kg.

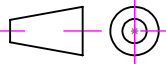

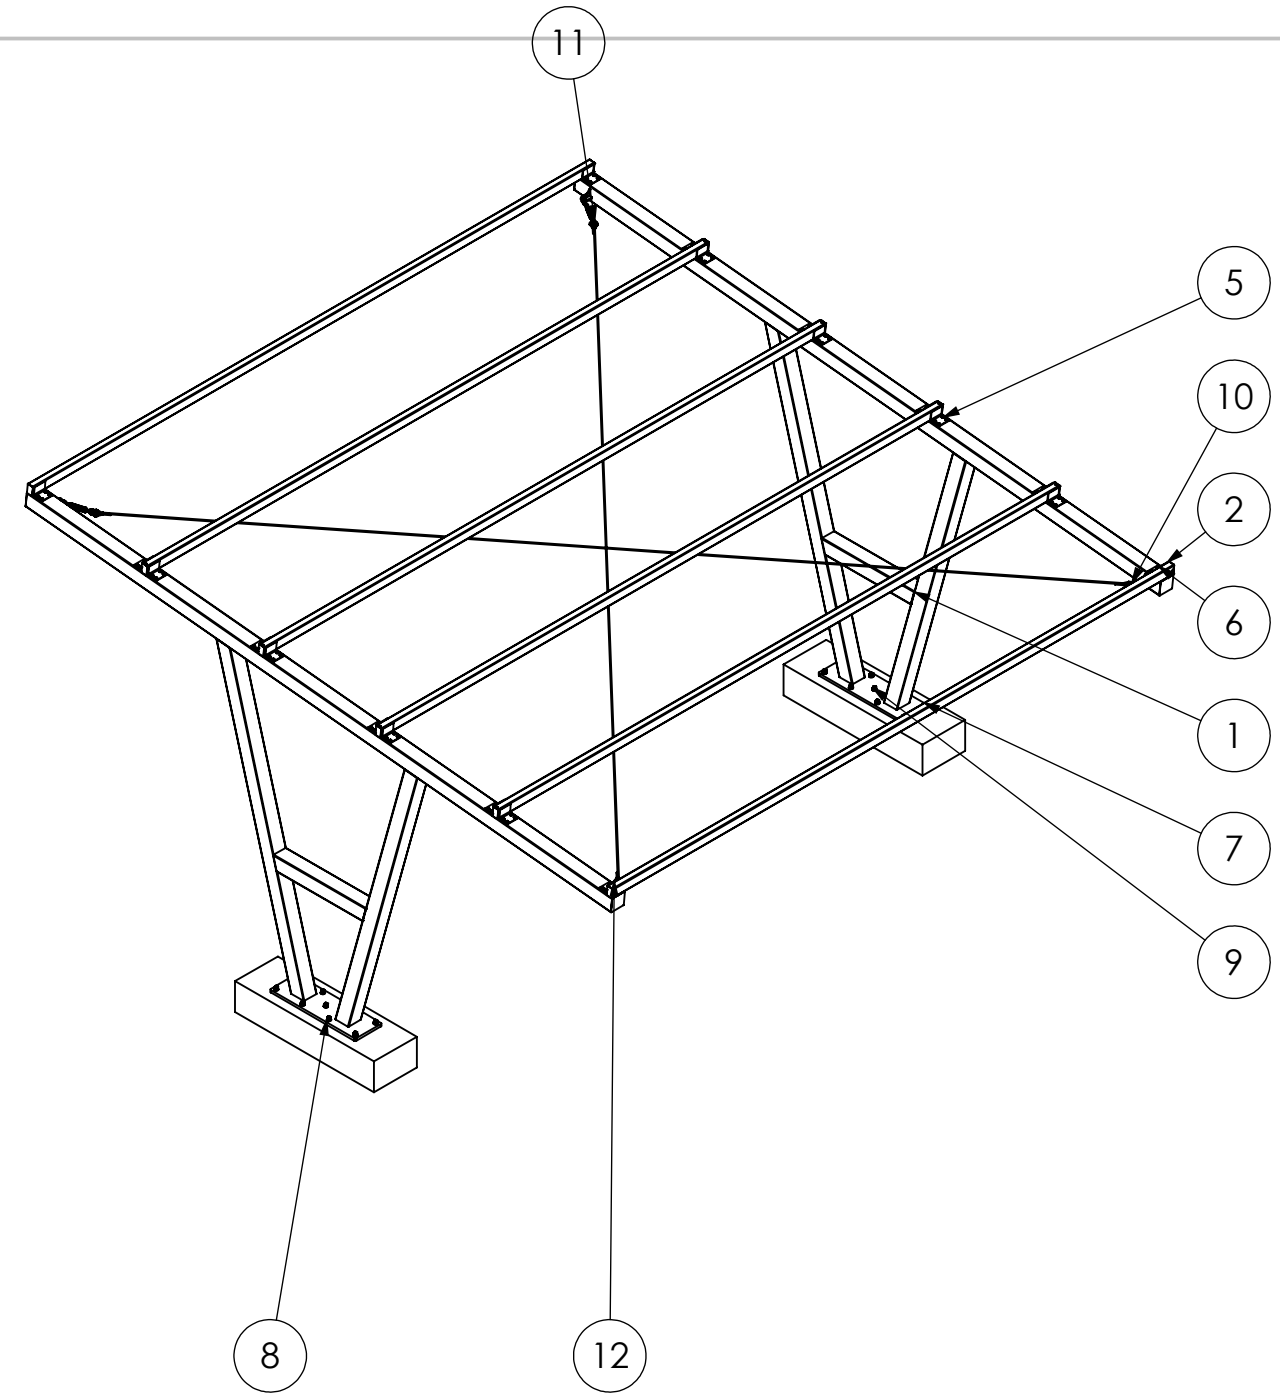

Num. articolo	Num. parte	Descrizione	Quantità
1	t2<A macchina>		2
2	DOPIA STAFFA<A macchina>		6
3	pannello fotovoltaico RV 1750x1100		15
4	980820-In	Inserto Testa Ridotta Zigrinato-M8x18	80
5	90800-R-Ix	Rosetta per viti e dadi-Uni 6592-TE-M8	80
6	90830-B-Ix	Viti con testa a bottone e cava esagonale-Uni-Iso 7380-M8x30	80
7	416200-Fe	BARRA FILETTAT M10 ZINCATA L =245 mm	18
8	91600-R-Zn	Rosetta per viti e dadi-Uni 6592-TE-16	18
9	91600-M-Zn	Dado esagonale-Uni 5588-M16	18
10	GOLFARE D 10		2
11	TENDITORE A 2 FORCELLE		2
12	FUNE DIAMETRO 8 IN TONDINO		2



ELEZI METALINOX GROUP


Sede operativa:
Via Montello, 1 31040 Nervesa della Battaglia - TV
Sede legale:
Via Conegliano, 42/A - 31053 Pieve di Soligo (TV)
www.emig.it - info@emig.it

COMMESSA:		DATA: 09/06/2026	
DESCRIZIONE:		SCALA: 1:50	A3
DISEGNO:		N° FOGLIO: 2	
MATERIALE:		Disegnatore	
FINITURA:		Controllato da	Data

QUESTO DISEGNO E' DI PROPRIETA' DI ELEZI METALINOX GROUP srl ED E' VINCOLATO A NORMA DI LEGGE. E' VIETATA OGNI TIPO DI DIFFUSIONE NON AUTORIZZATA

N° COMMESSA

INDICAZIONI DI SALDATURA
SE NON DIVERSAMENTE INDICATO

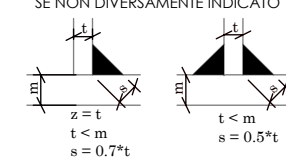

z = t
t < m
s = 0.7*t

t < m
s = 0.5*t

