

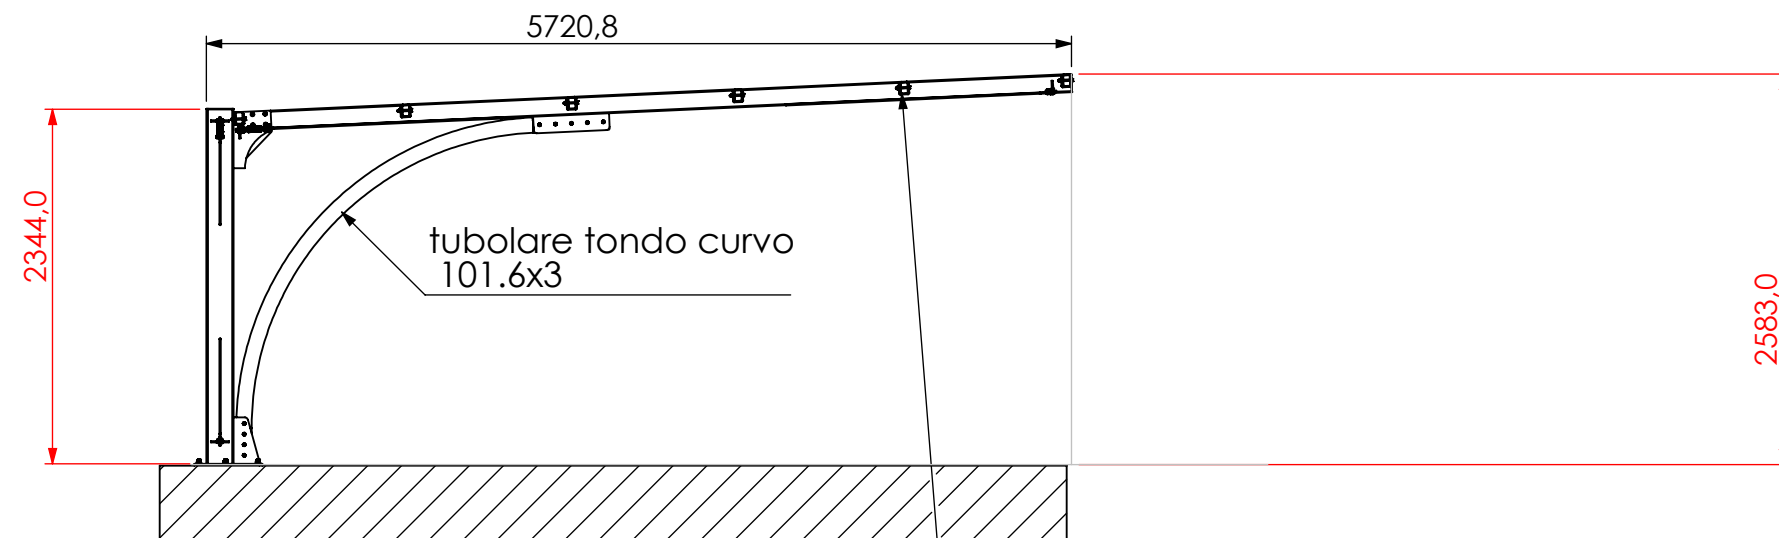
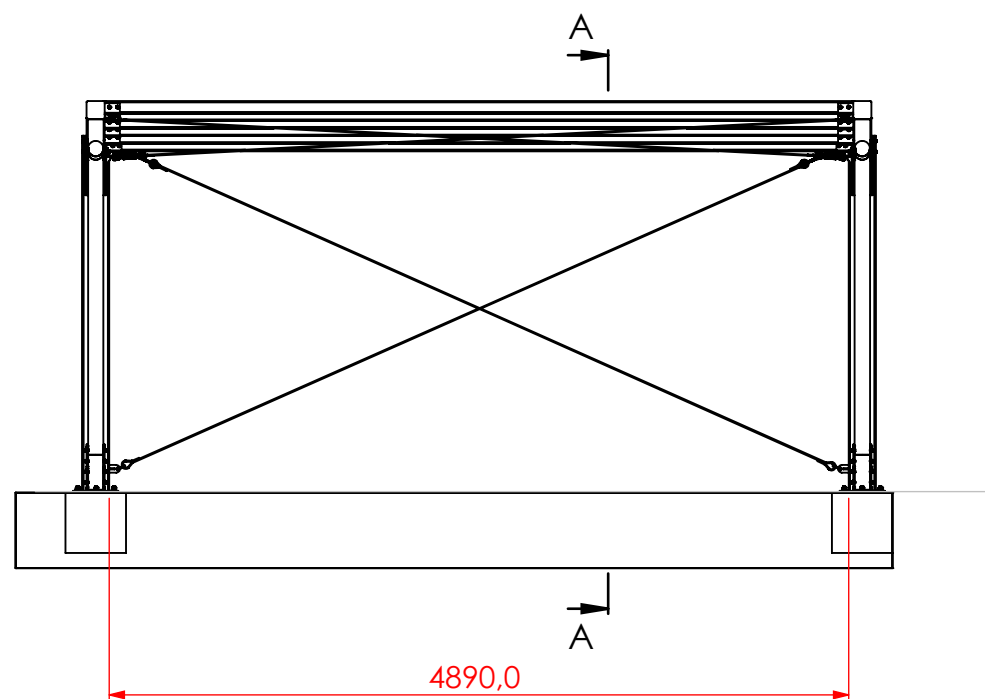




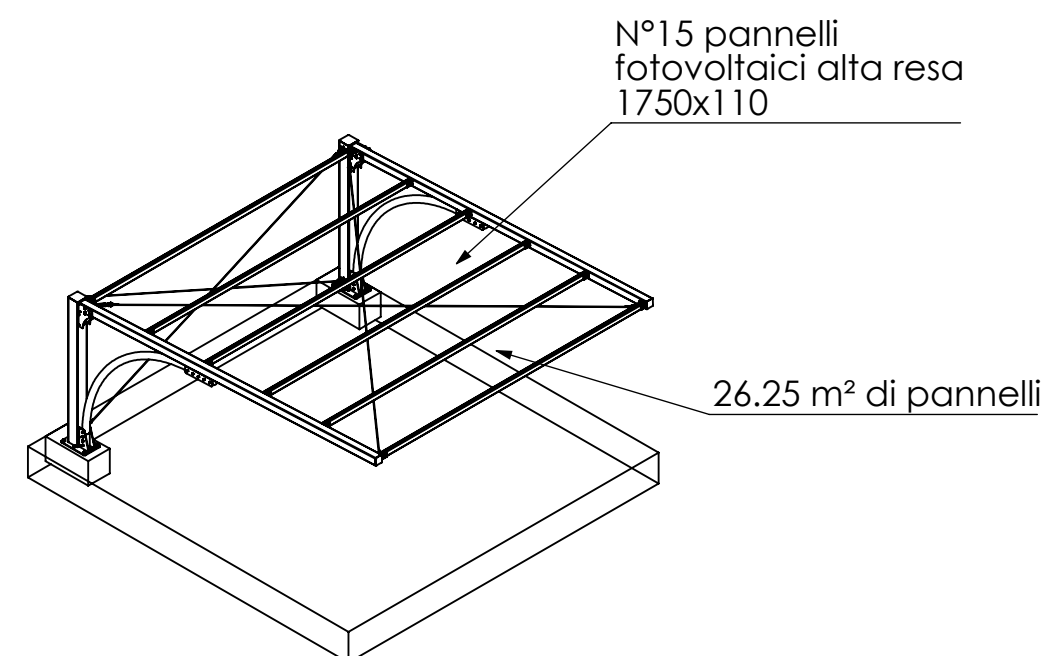



SEZIONE A-A

N°6 tubolari 80 x50x3
fissati alla struttura mediante
vite M10

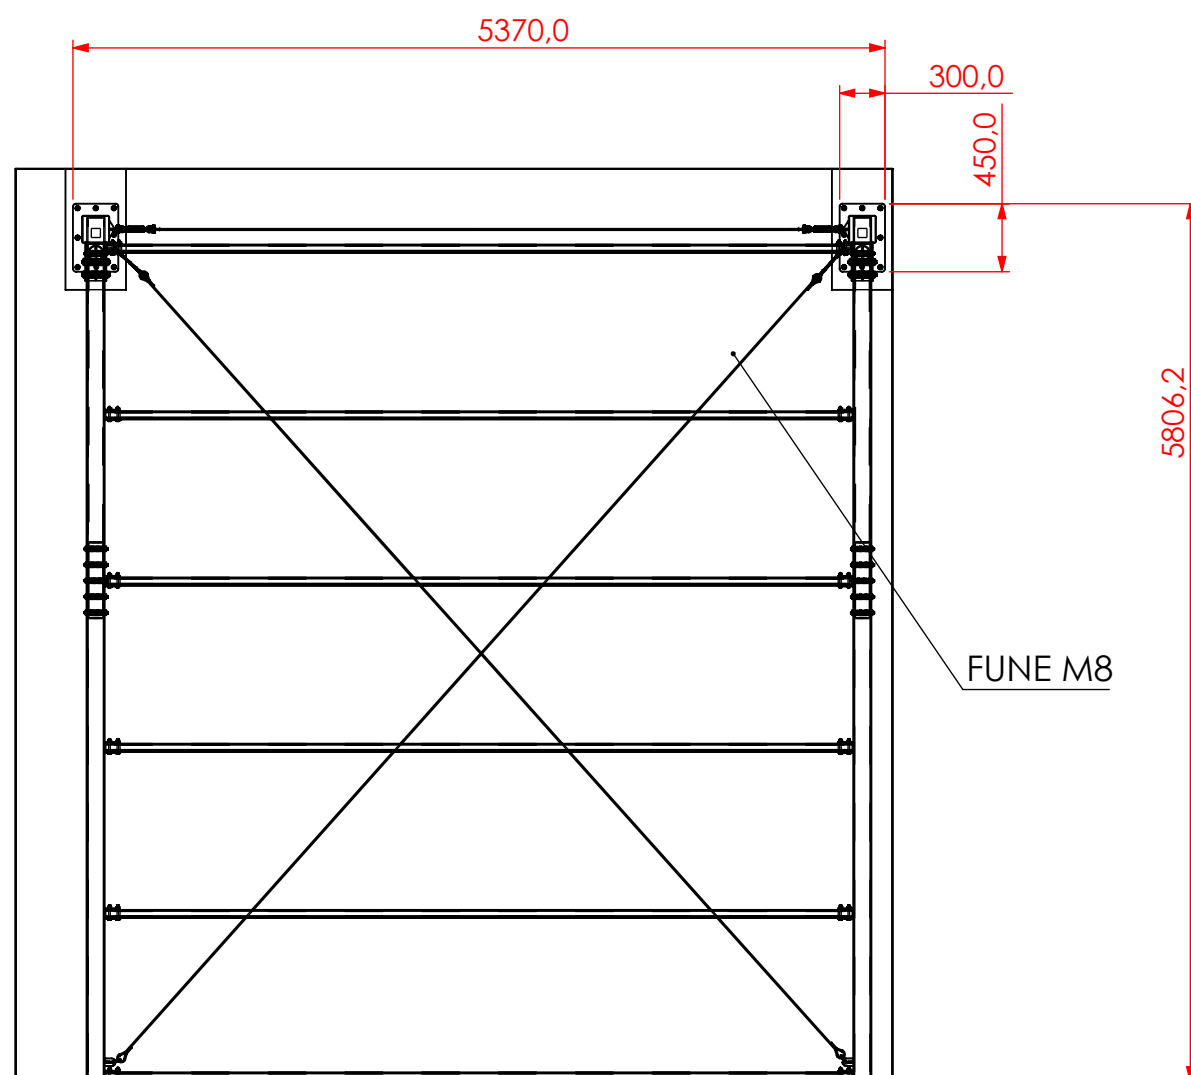


SCALA 1 : 100

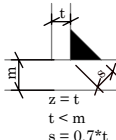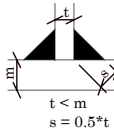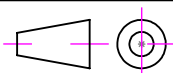
		<u>Sede operativa:</u> Via Montello, 1 31040 Nervesa della Battaglia - TV <u>Sede legale:</u> Via Conegliano, 42/A - 31053 Pieve di Soligo (TV) www.emig.it - info@emig.it		N° COMMESSA	
COMMESSA:		DATA: 09/06/2026		INDICAZIONI DI SALDATURA SE NON DIVERSAMENTE INDICATO $z = t$ $t < m$ $s = 0.7 * t$ $t < m$ $s = 0.5 * t$	
DESCRIZIONE:		SCALA: 1:50 A3			
DISEGNO: RV Assieme Pensilina mod. P265050		N° FOGLIO: 1 Disegnatore			
MATERIALE:					
FINITURA:		Controllato da Data			
		kg.20087.63			
QUESTO DISEGNO E' DI PROPRIETA' DI ELEZI METALINOX GROUP srl ED E' VINCOLATO A NORMA DI LEGGE. E' VIETATA OGNI TIPO DI DIFFUSIONE NON AUTORIZZATA.					

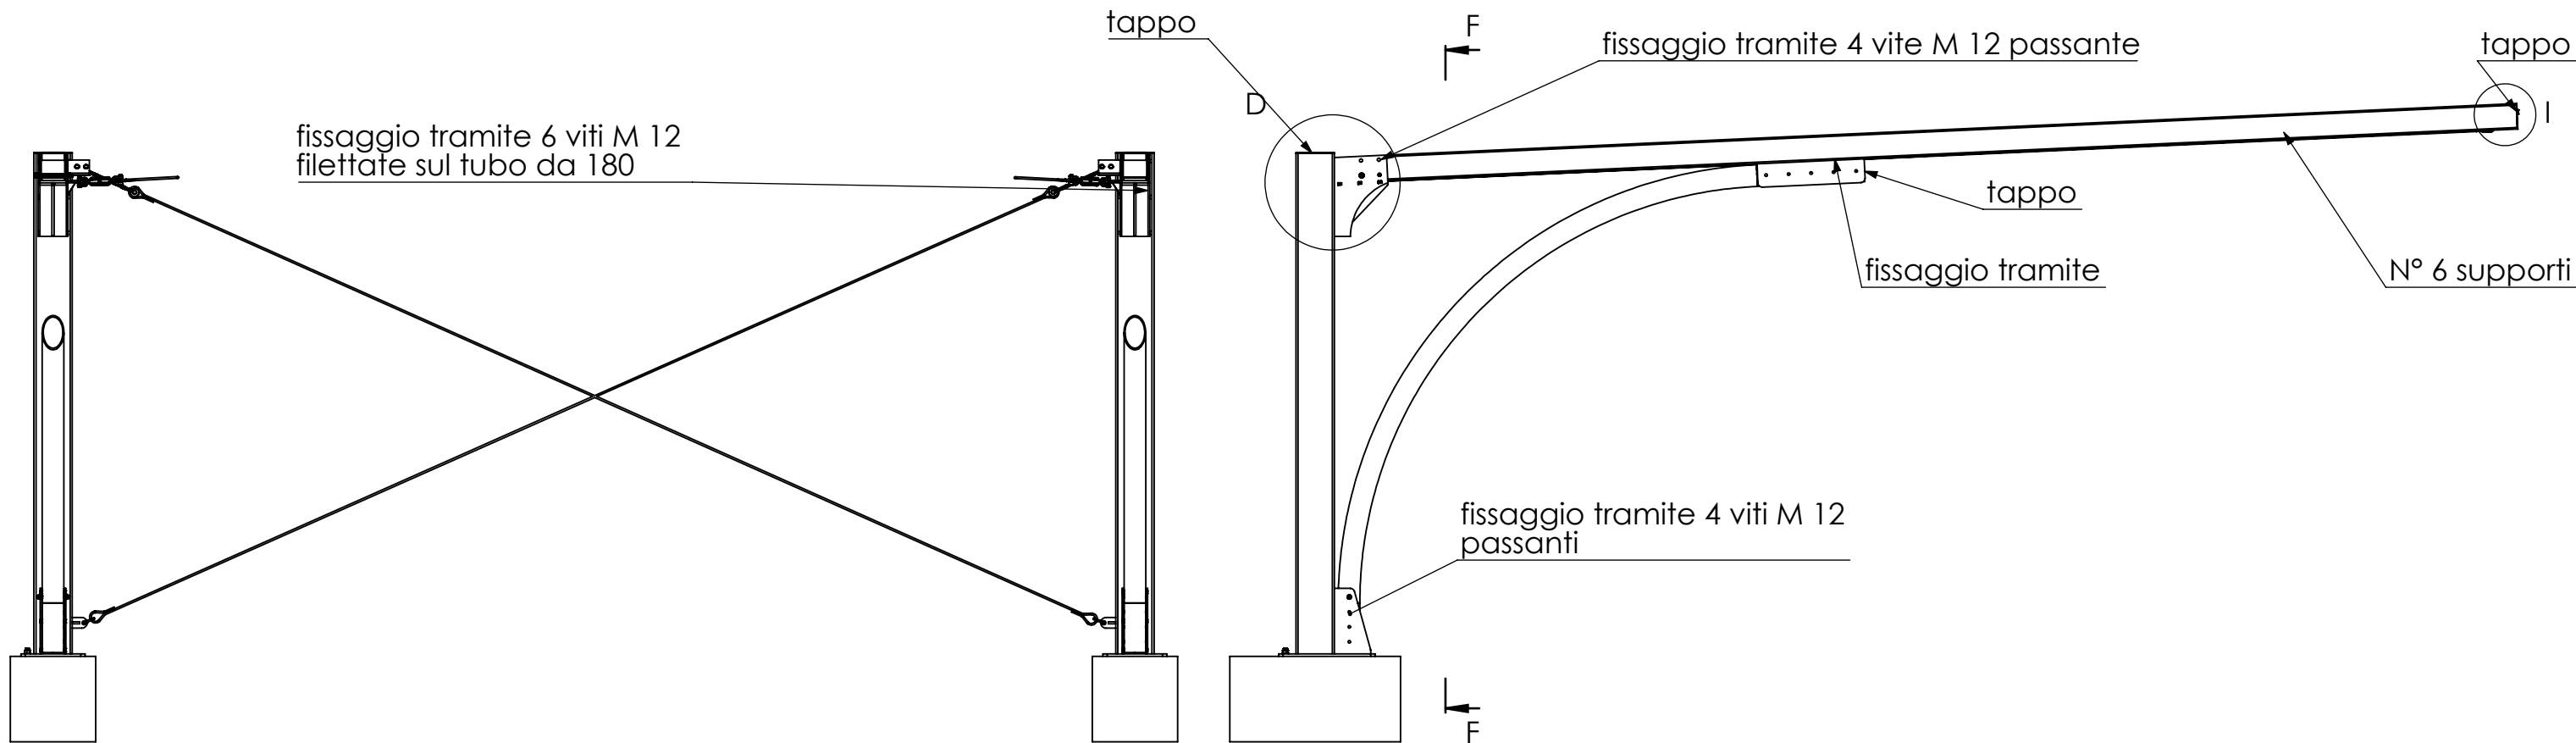

SEZIONE F-F

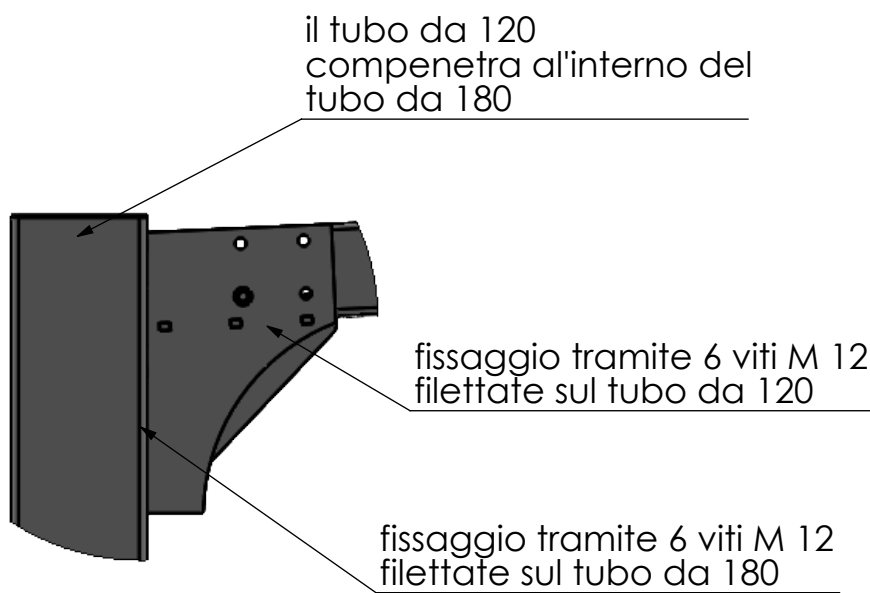

DETTAGLIO D
SCALA 1 : 10

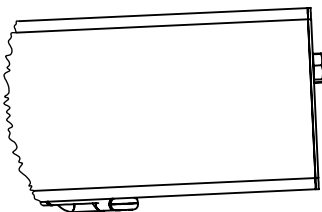


DETTAGLIO I
SCALA 1 : 5



Sede operativa:
Via Montello, 1 31040 Nervesa della Battaglia - TV
Sede legale:
Via Conegliano, 42/A - 31053 Pieve di Soligo (TV)
www.emig.it - info@emig.it



N° COMMESSA

INDICAZIONI DI SALDATURA
SE NON DIVERSAMENTE INDICATO

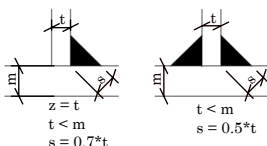


COMMESSA:	DATA: 09/06/2026
DESCRIZIONE:	SCALA: 1:30 A3
DISEGNO: RV Assieme Pensilina mod. P265050	N° FOGLIO: 2
MATERIALE:	Disegnatore
FINITURA:	Controllato da Data
kg.2513.73	

SCALA 1 : 50

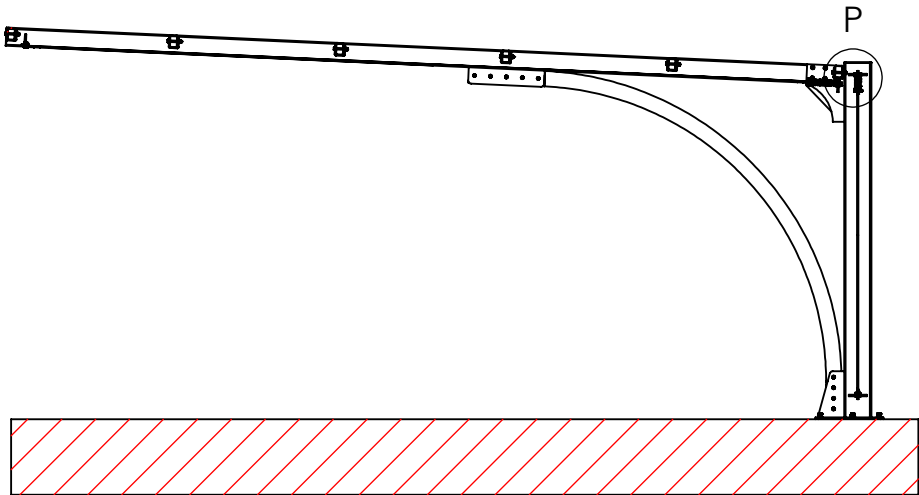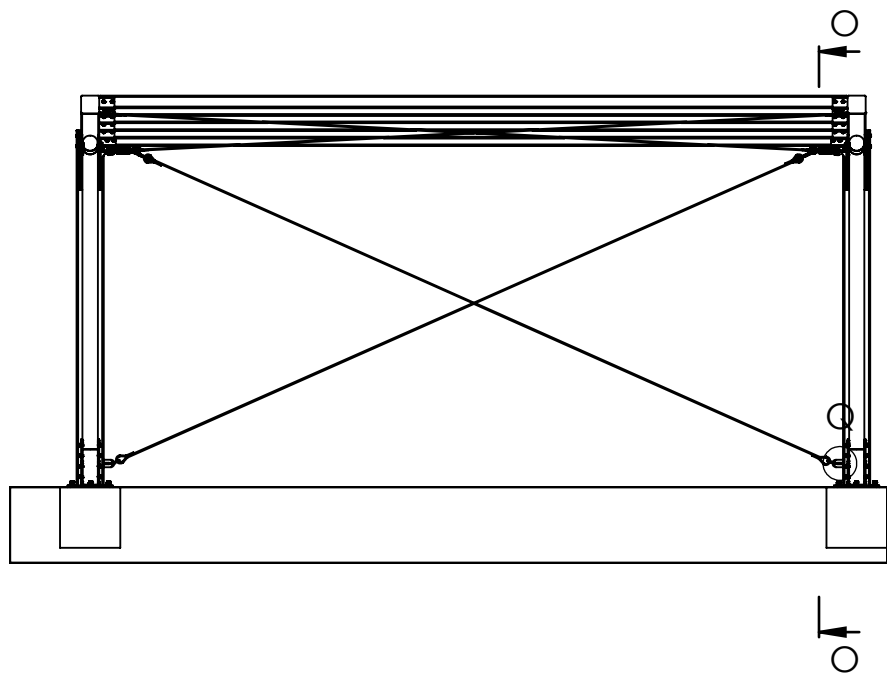


SEZIONE O-O
SCALA 1 : 50

SP 10 MM

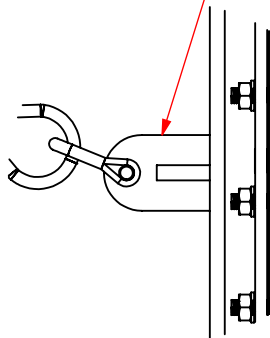

DETAGLIO Q
SCALA 1 : 5

TIRANTE M8

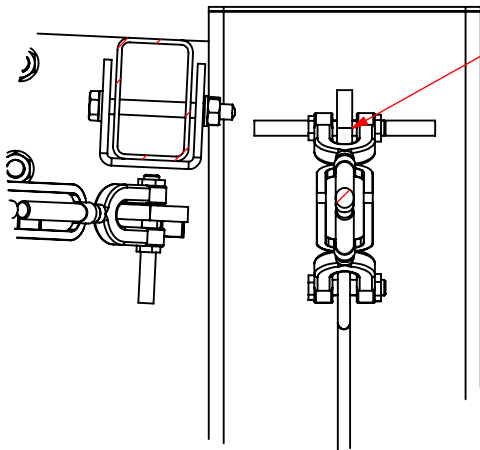

DETAGLIO P
SCALA 1 : 5





Sede operativa:
Via Montello, 1 31040 Nervesa della Battaglia - TV
Sede legale:
Via Conegliano, 42/A - 31053 Pieve di Soligo (TV)
www.emig.it - info@emig.it


COMMESSA:	DATA: 09/06/2026
DESCRIZIONE:	SCALA: 1:30 A3
DISEGNO: RV Assieme Pensilina mod. P265050	N° FOGLIO: 3
MATERIALE:	Disegnatore
FINITURA:	Controllato da Data

kg.20087.63

N° COMMESSA

INDICAZIONI DI SALDATURA
SE NON DIVERSAMENTE INDICATO

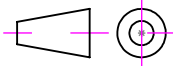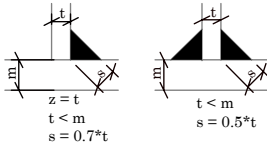

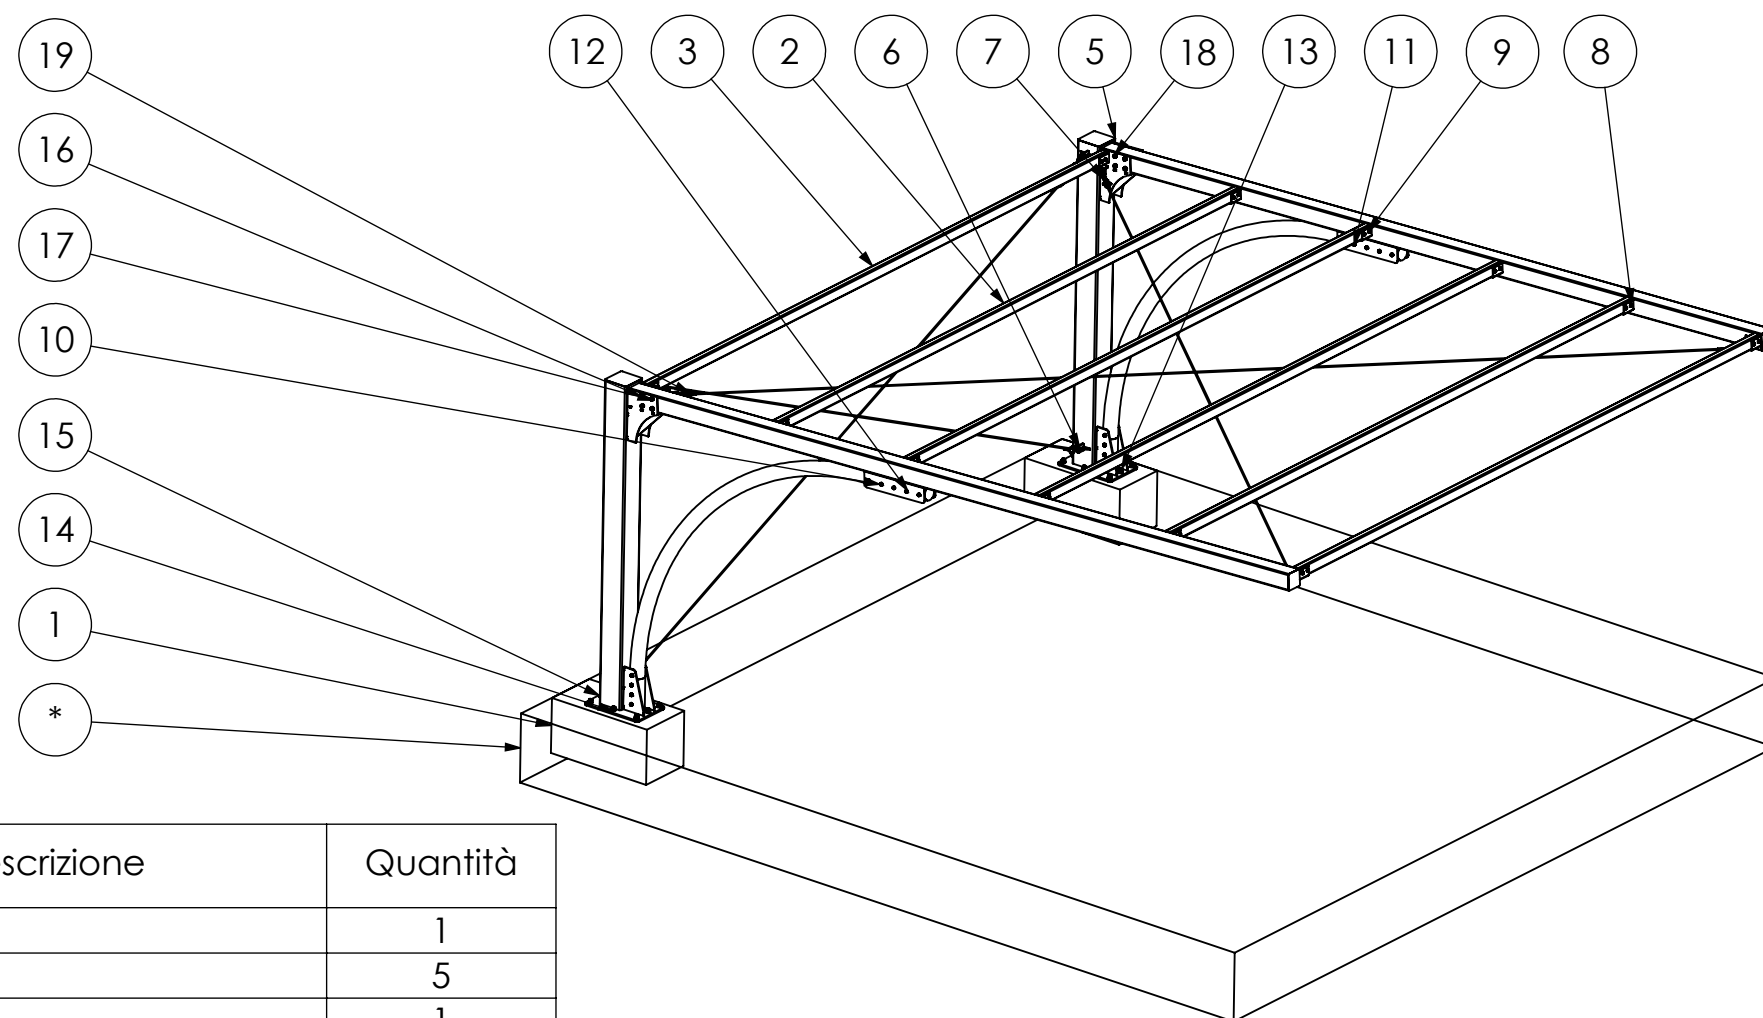

Num. articolo	Num. parte	Descrizione	Quantità
1	RV Pensilina mod. P265050 SLDPRT		1
2	RV montante 1		5
3	RV montante		1
4	RV pannello fotovoltaico 1750x1100		13
5	RV Pensilina mod. P265050 SLDPRTMirror		1
6	GOLFARE D 10		4
7	TENDITORE A 2 FORCELLE		4
8	910100E-Zn	Vite TE totalmente filettata-UNI 5739-M10x35	24
9	91000-R-ZN	Rosetta per viti e dadi-UNI 6592-TE-M10	48
10	91000-M-Zn	Dado esagonale-Uni 5588-M10	60
11	410085-Zn	Barra Filettata M10x85	18
12	91000-R-lx	Rosetta per viti e dadi-UNI 6592-TE-M10	36
13	416200-Fe	BARRA FILETTAT M10 ZINCATA L =245 mm	16
14	91600-R-Zn	Rosetta per viti e dadi-UNI 6592-TE-16	16
15	91600-M-Zn	Dado esagonale-Uni 5588-M16	16
16	412250-Zn	Barra Filettata M12x250	8
17	91200-R-lx	Rosetta per viti e dadi-UNI 6592-TE-M12	16
18	91200-M-Zn	Dado esagonale-Uni 5588-M12	16
19	FUNE DIAMETRO 8 IN TONDINO		4

SCALA 1 : 50



Sede operativa:
Via Montello, 1 31040 Nervesa della Battaglia - TV

Sede legale:
Via Conegliano, 42/A - 31053 Pieve di Soligo (TV)

www.emig.it - info@emig.it

COMMESSA:

DESCRIZIONE:

DISEGNO: RV Assieme Pensilina mod. P265050

MATERIALE:

FINITURA:

DATA: 09/06/2026

SCALA: 1:50

N° FOGLIO: 4



Disegnatore


Controllato da

Data

N° COMMESSA

INDICAZIONI DI SALDATURA
SE NON DIVERSAMENTE INDICATO

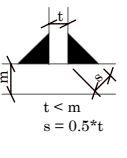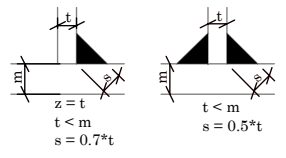

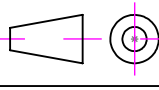

kg.20087.63

QUESTO DISEGNO E' DI PROPRIETA' DI ELEZI METALINOX GROUP srl ED E' VINCOLATO A NORMA DI LEGGE. E' VIETATA OGNI TIPO DI DIFFUSIONE NON AUTORIZZATA