
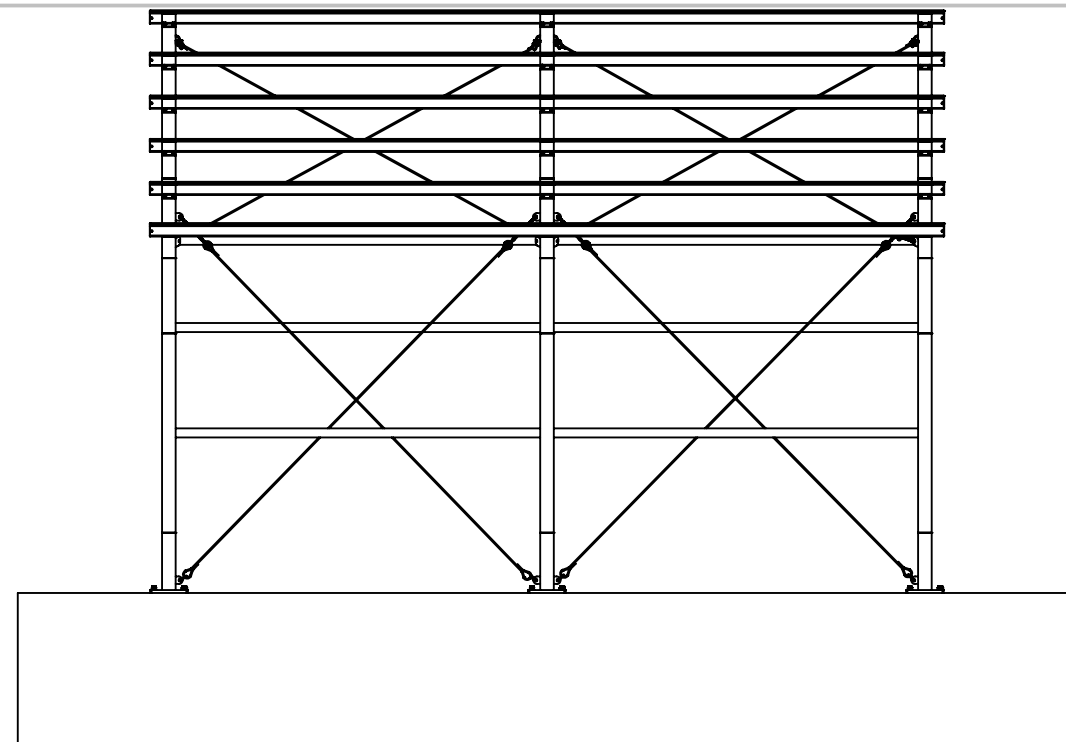
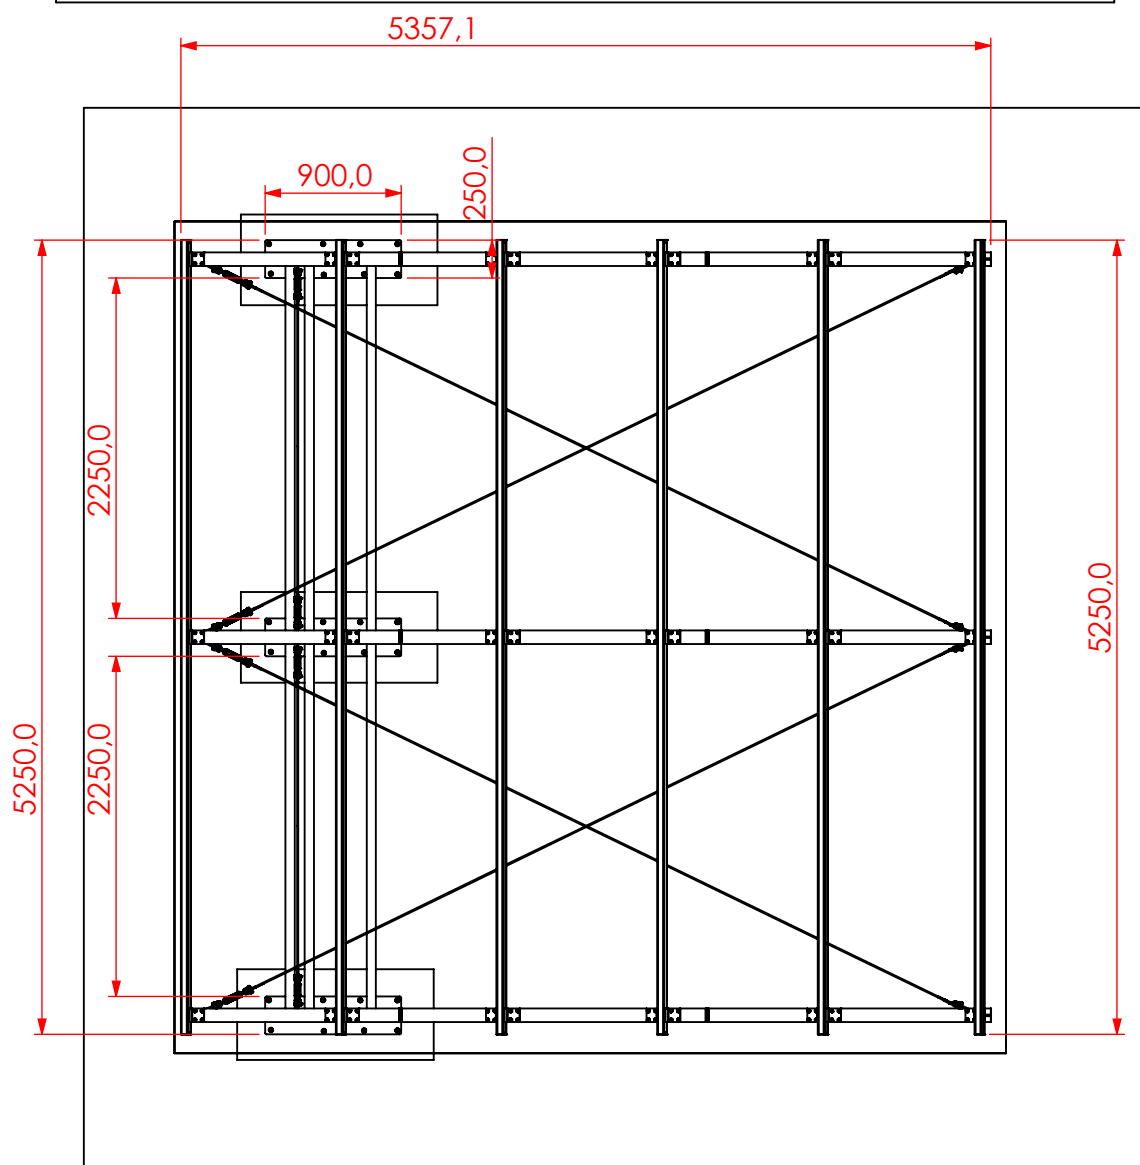



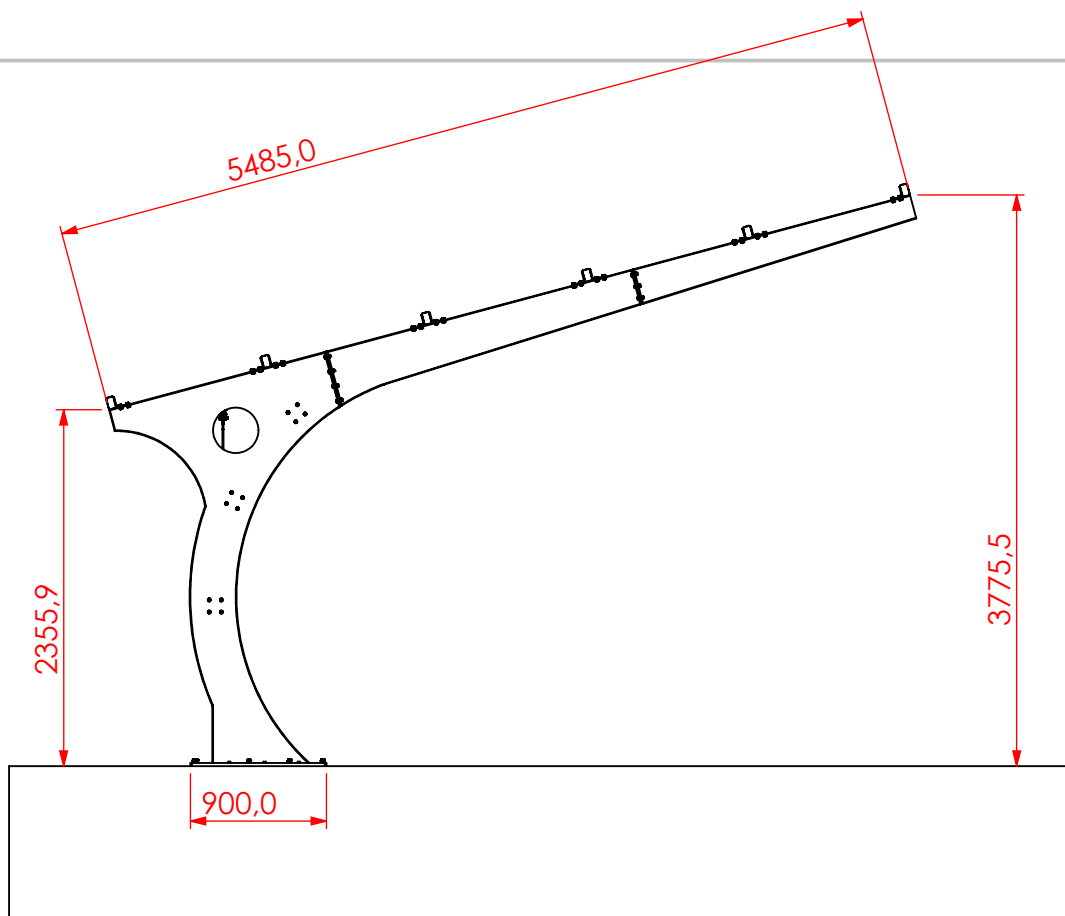


Sede operativa:
Via Montello, 1 31040 Nervesa della Battaglia - TV
Sede legale:
Via Conegliano, 42/A - 31053 Pieve di Soligo (TV)
www.emig.it - info@emig.it


COMMESSA:	DATA: 09/06/2026
DESCRIZIONE:	SCALA: 1:50 A3
DISEGNO: PE-265050 AS	N° FOGLIO: 1 Disegnatore
MATERIALE:	Controllato da Data
FINITURA:	kg.393812.55

N° COMMESSA

INDICAZIONI DI SALDATURA
SE NON DIVERSAMENTE INDICATO

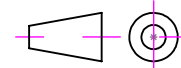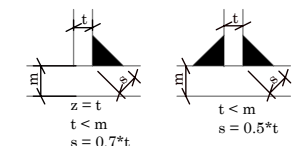

QUESTO DISEGNO E' DI PROPRIETA' DI ELEZI METALINOX GROUP srl ED E' VINCOLATO A NORMA DI LEGGE. E' VIETATA OGNI TIPO DI DIFFUSIONE NON AUTORIZZATA

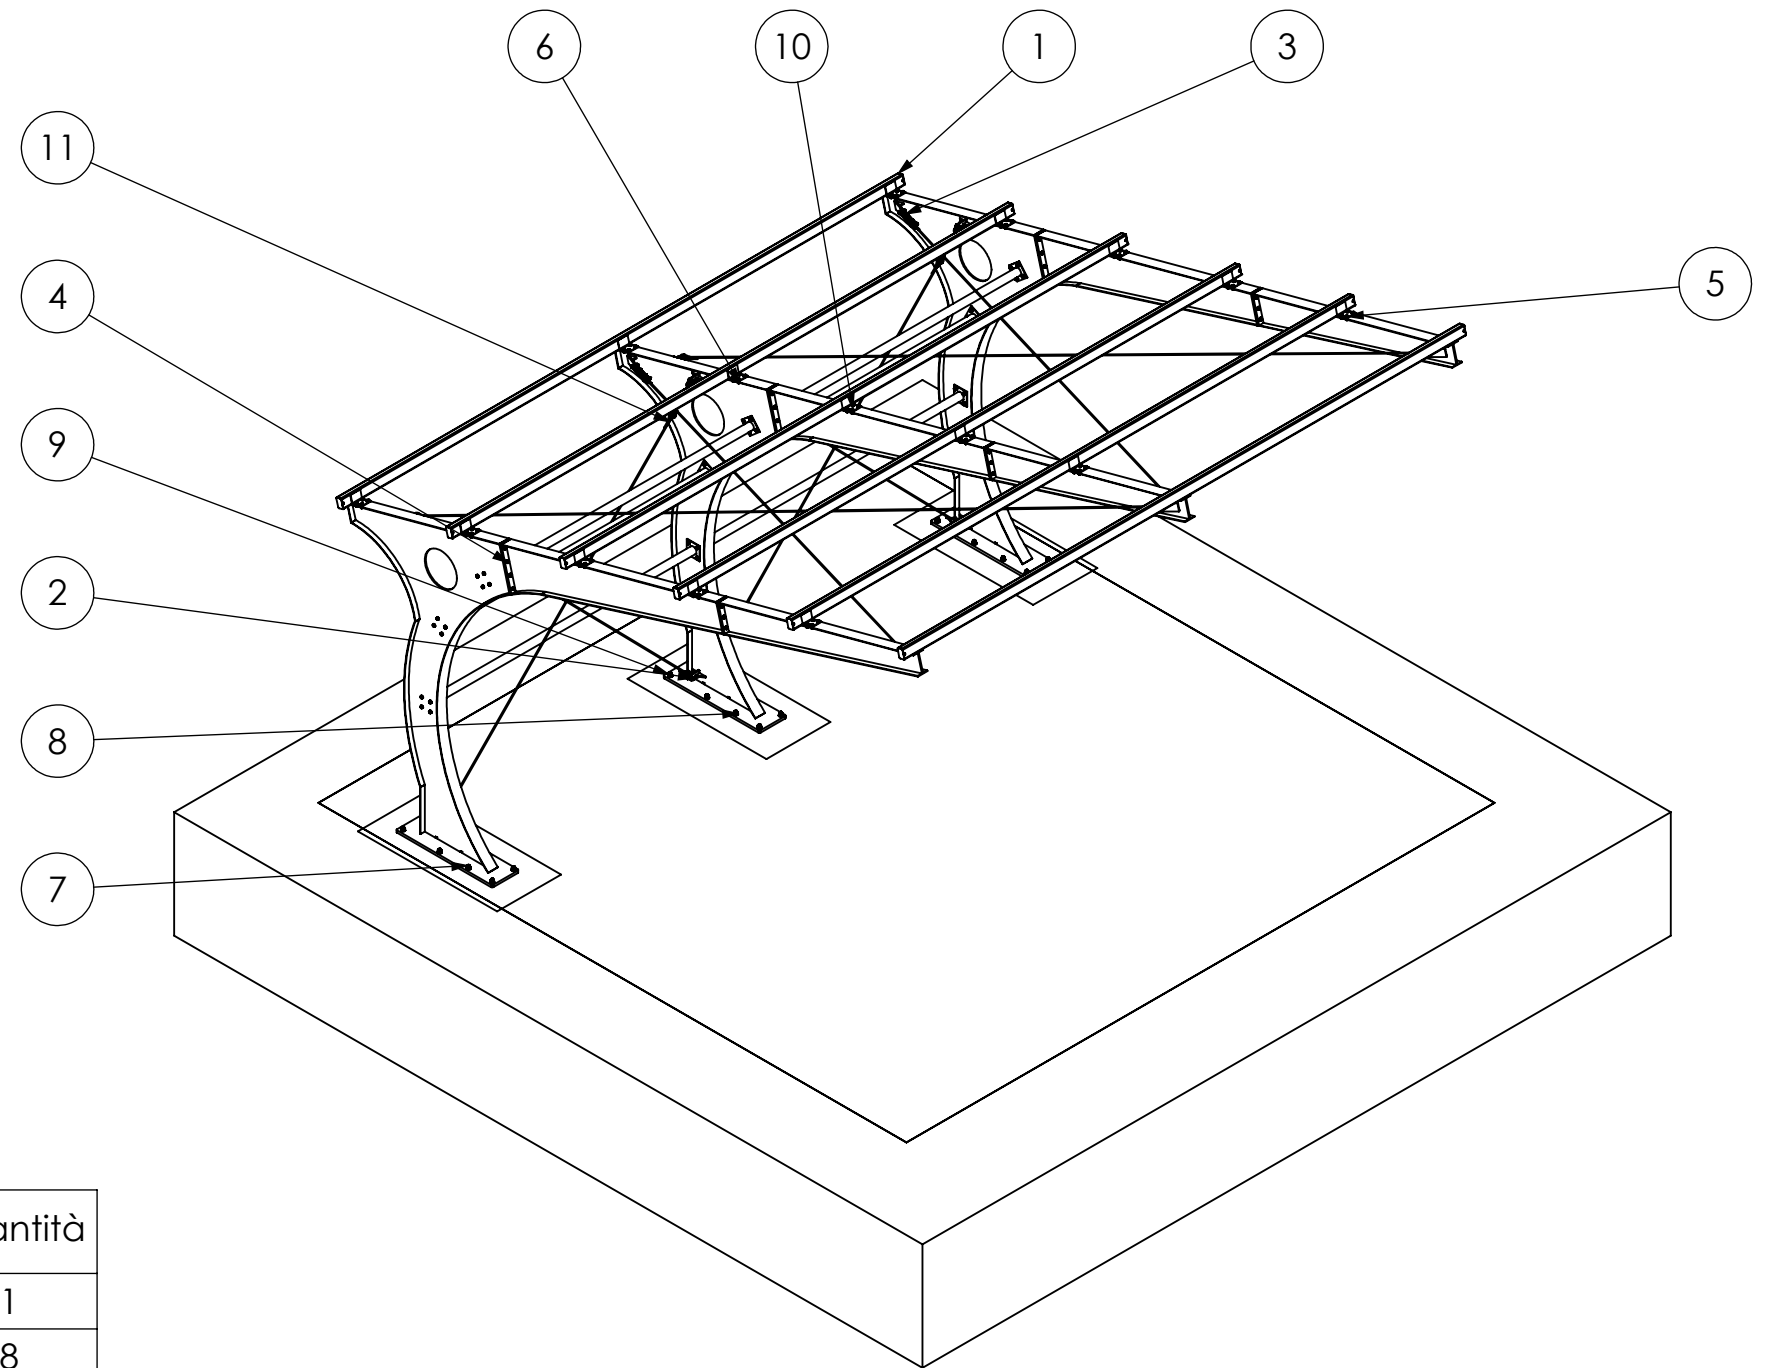

Num. articolo	Num. parte	Descrizione	Quantità
1	Pensilina R265050		1
2	GOLFARE D 10		8
3	TENDITORE A 2 FORCELLE		8
4	91035-TE-Zn		77
5	91000-R-ZN	Rosetta per viti e dadi-Uni 6592-TE-M10	418
6	91000-M-Zn	Dado esagonale-Uni 5588-M10	209
7	416200-Fe	BARRA FILETTAT M10 ZINCATA L=245 mm	24
8	91600-R-Zn	Rosetta per viti e dadi-Uni 6592-TE-16	24
9	91600-M-Zn	Dado esagonale-Uni 5588-M16	24
10	91025-TE-Zn	Vite TE totalmente filettata-UNI 5739-M10x35	132
11	FUNE DIAMETRO 8 IN TONDINO		8





Sede operativa:
Via Montello, 1 31040 Nervesa della Battaglia - TV
Sede legale:
Via Conegliano, 42/A - 31053 Pieve di Soligo (TV)
www.emig.it - info@emig.it

COMMESSA:	DATA: 09/06/2026
DESCRIZIONE:	SCALA: 1:50 A3
DISEGNO: PE-265050 AS	N° FOGLIO: 2
MATERIALE:	Disegnato da
FINITURA:	Controllato da Data


kg.393812.55

N° COMMESSA


INDICAZIONI DI SALDATURA
SE NON DIVERSAMENTE INDICATO

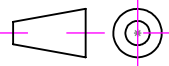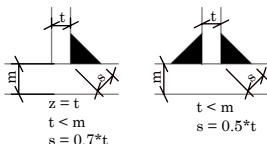



DETTAGLIO A
 SCALA 1 : 10

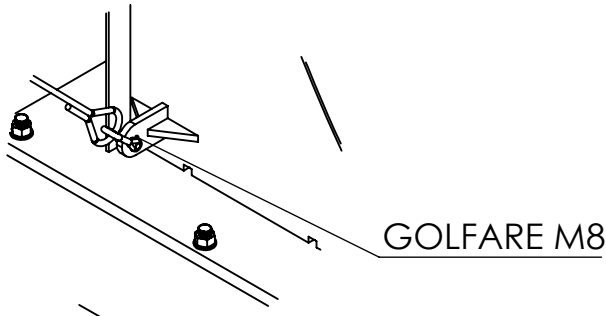

DETTAGLIO C
 SCALA 1 : 10

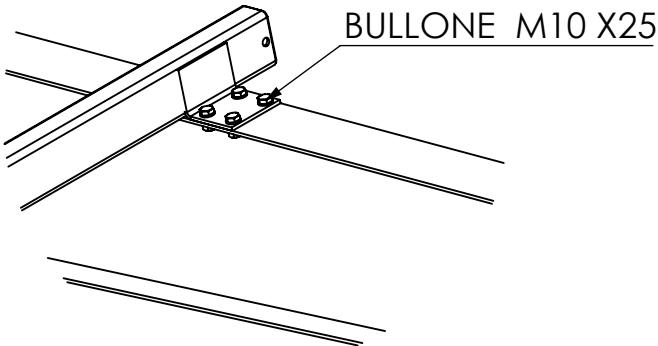

DETTAGLIO D
 SCALA 1 : 25

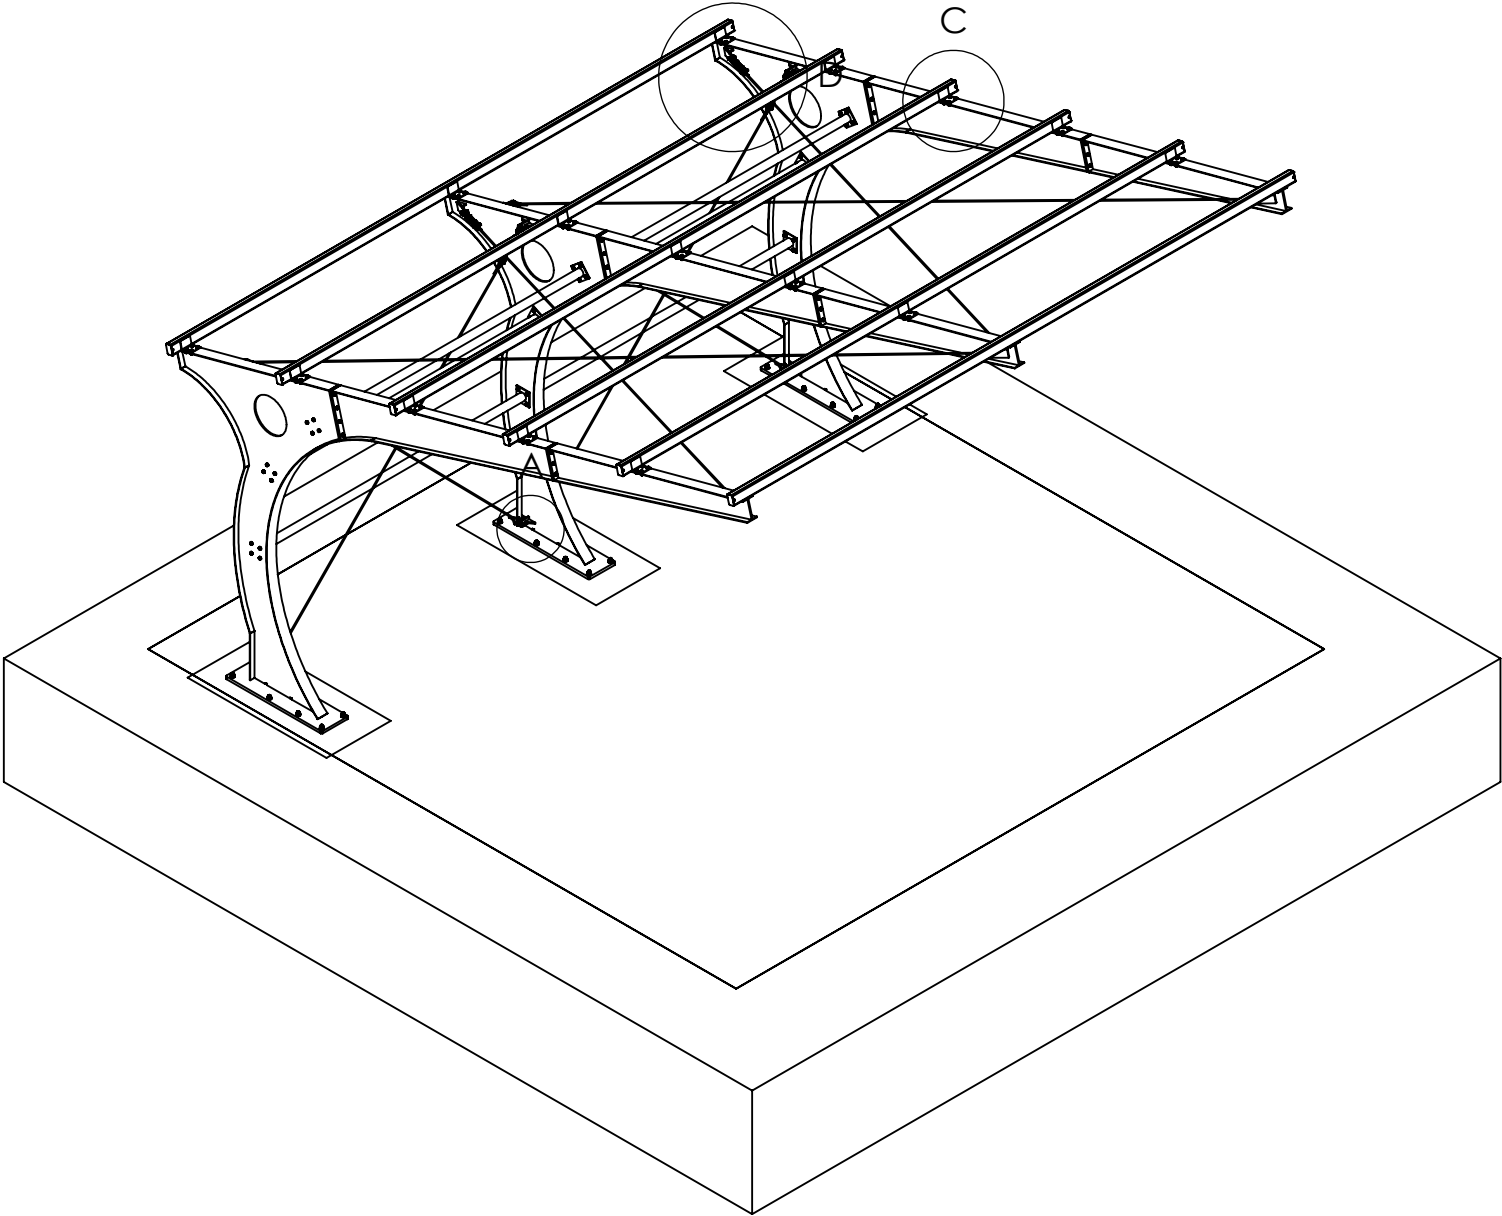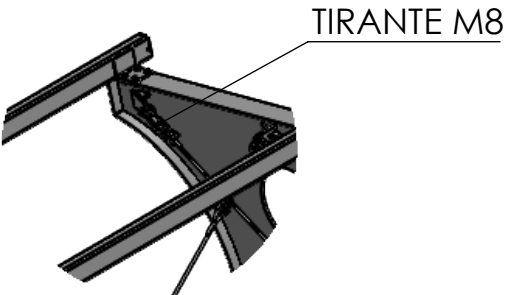

Sede operativa:
 Via Montello, 1 31040 Nervesa della Battaglia - TV
 Sede legale:
 Via Conegliano, 42/A - 31053 Pieve di Soligo (TV)
 www.emig.it - info@emig.it

COMMESSA:	DATA: 09/06/2026
DESCRIZIONE:	SCALA: 1:50 A3
DISEGNO: PE-265050 AS	N° FOGLIO: 3
MATERIALE:	Disegnatore
FINITURA:	Controllato da Data
kg.393812.55	

N° COMMESSA

INDICAZIONI DI SALDATURA
 SE NON DIVERSAMENTE INDICATO

